


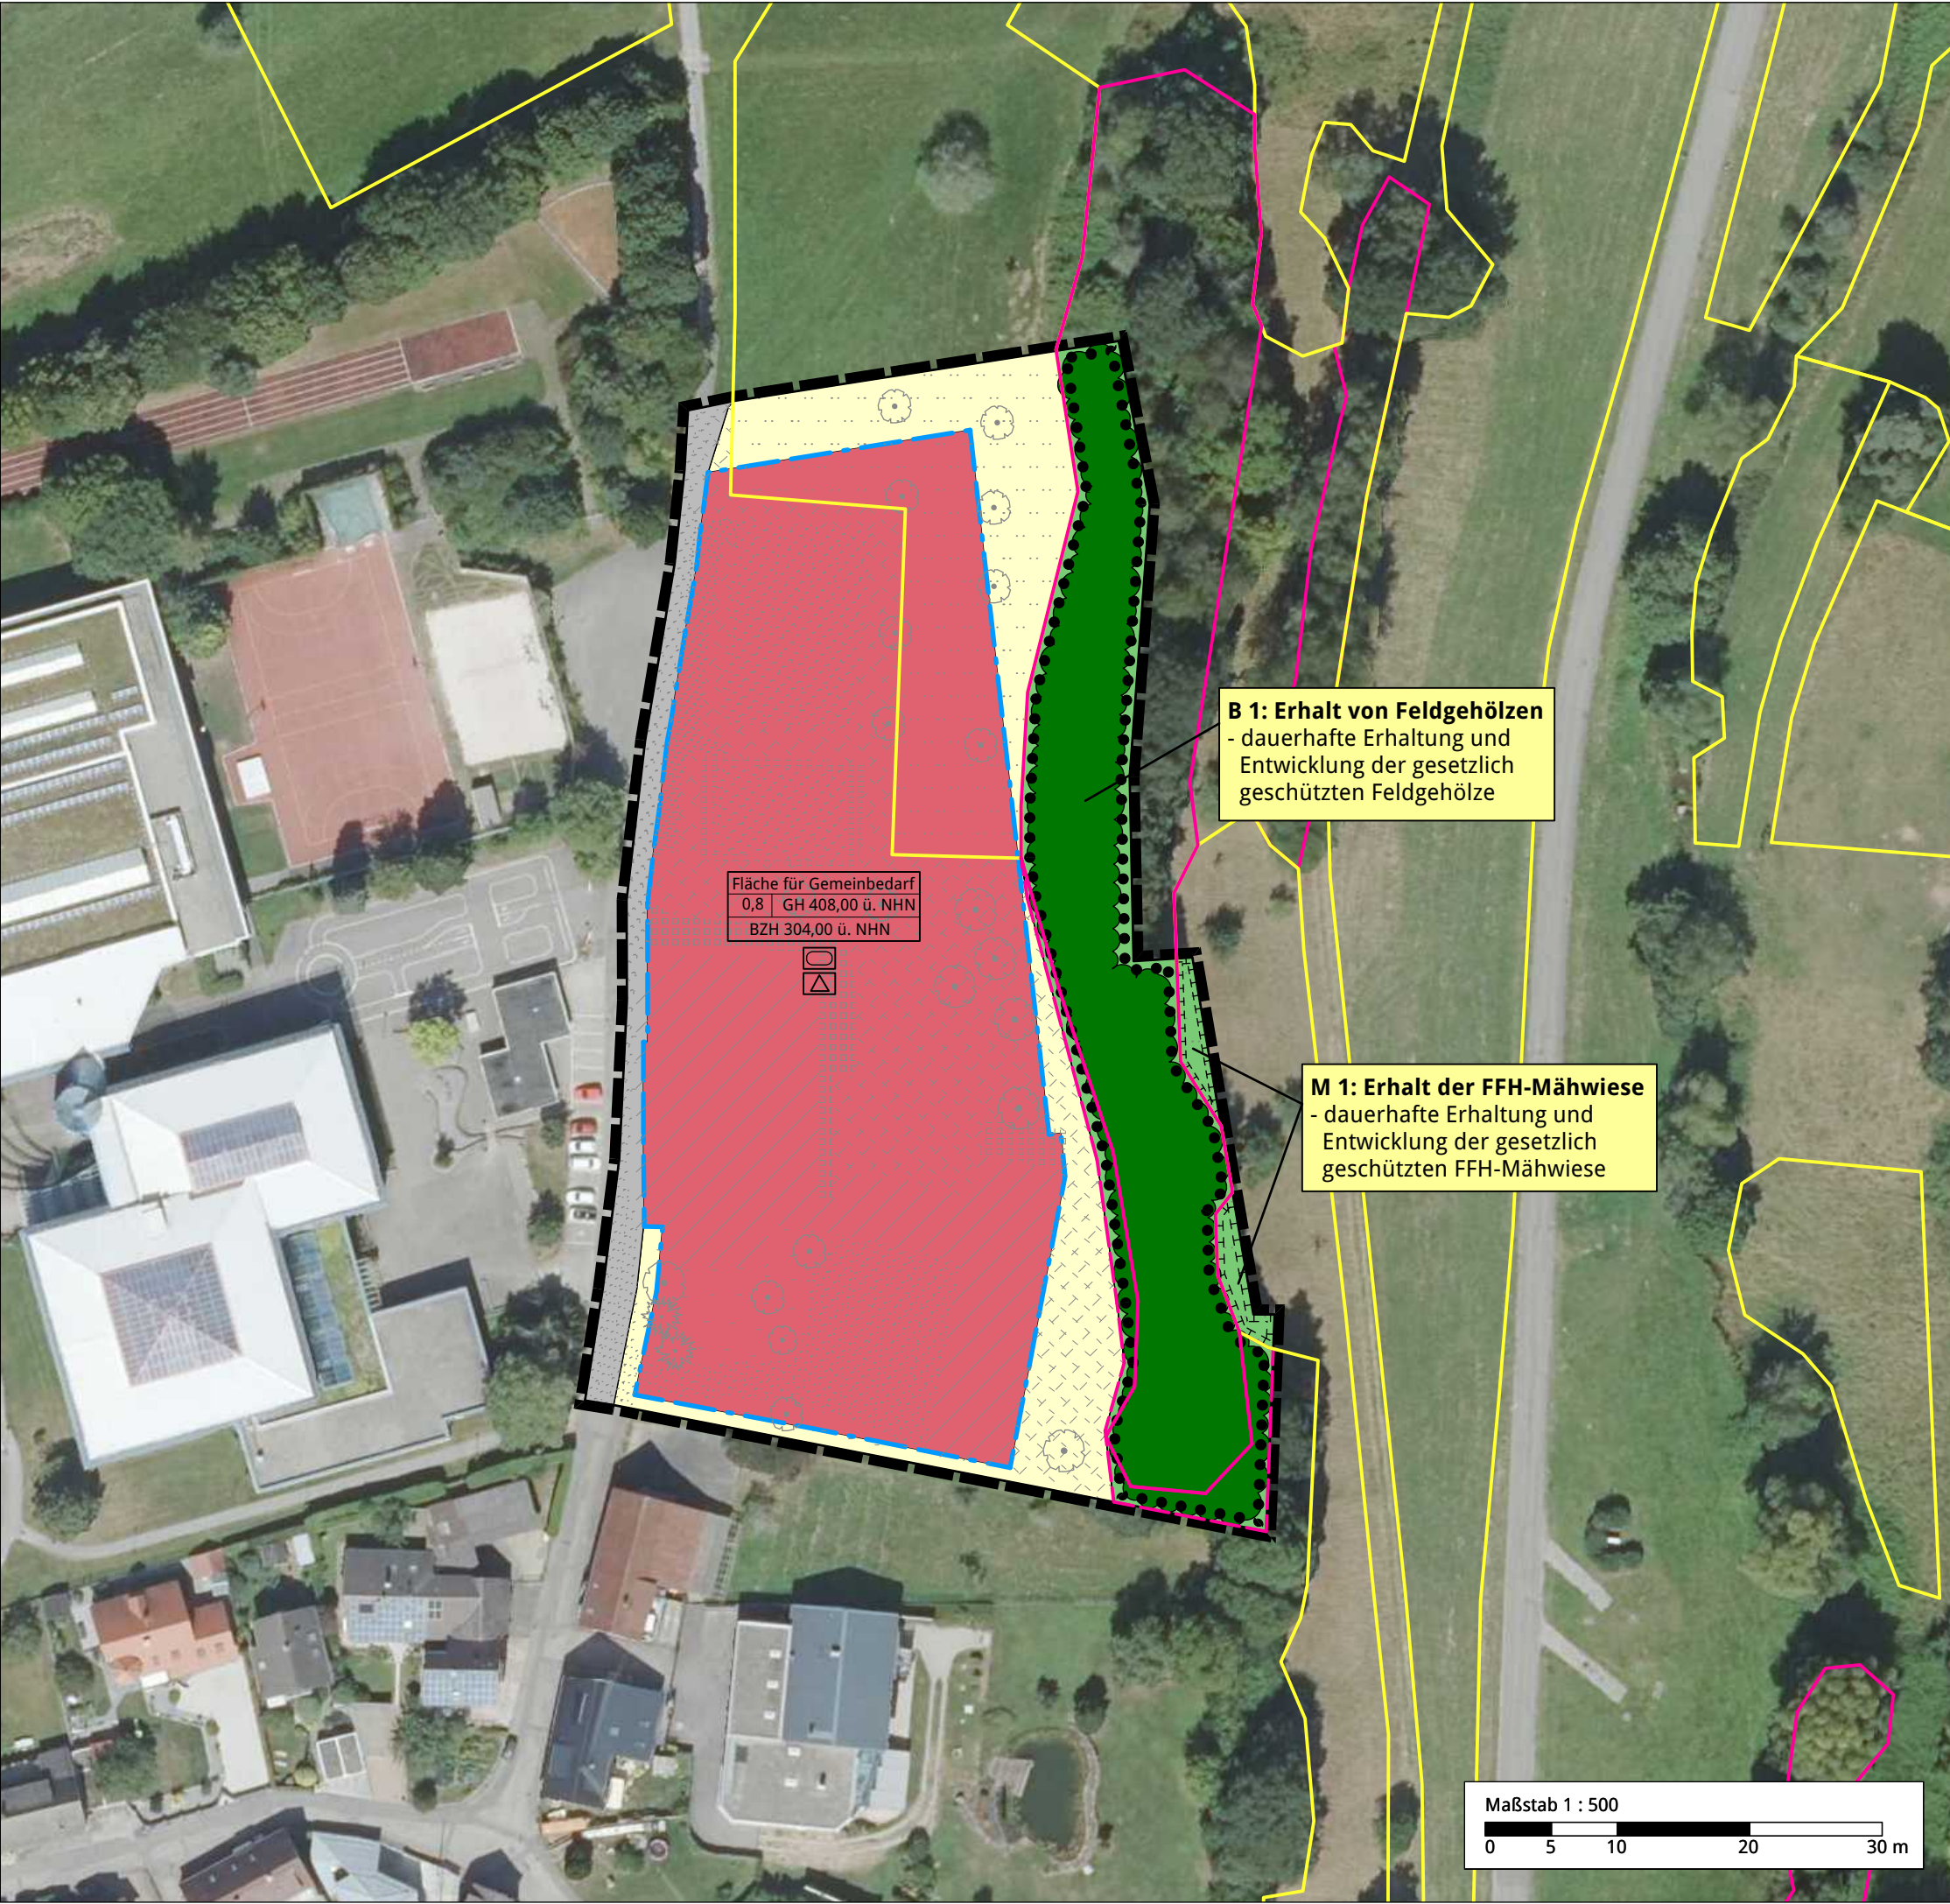

**LEGENDE**  
**Bestand**  

Magerwiese

Zierrasen

Gebüsch / Feldgehölz / Feldhecke heimisch

Heckenzaun

Laubbaum (nicht eingemessen)

Nadelbaum (nicht eingemessen)

Bauwerk

versiegelte Fläche / Schotter

Pflaster / Rasengittersteine

Kleine Grünfläche

**Planung**  
**Grünordnung**  

sonstige Grundstücksfläche

Straße / Gehweg

öffentliche Grünfläche

A 1

Maßnahmennummer und Beschreibung (vgl. auch GOP Text)

Umgrenzung von Flächen für Maßnahmen zum Schutz, zur Pflege und Entwicklung von Boden, Natur und Landschaft

Umgrenzung von Flächen zum Erhalt von Bäumen und Sträuchern (Pflanzbindung)

Gehölze erhalten (Pflanzbindung)

**Städtebau**  

Baufenster Gemeinbedarfsfläche

**Sonstiges**  

Planungsgebietsgrenze

Umgrenzung gesetzlich geschütztes Offenlandbiotop nach LUBW

Umgrenzung gesetzlich geschütztes Offenlandbiotop nach Bioplan 2026

Umgrenzung gesetzlich geschütztes FFH-Mähwiesen nach LUBW

Gesellschaft für Landschaftsökologie und Umweltplanung  
Inh. Corinna Dossinger  
St.-Peter-Str. 2 · 69126 Heidelberg · Tel. 06221 4160730  
info@bioplan-landschaft.de · www.bioplan-landschaft.de

|                                                                                       |                                                |
|---------------------------------------------------------------------------------------|------------------------------------------------|
| PROJEKT:<br><b>UBGOP "Bildungscampus Conweiler" in Straubenhardt<br/>OT Conweiler</b> | AUFTRAGGEBER:<br><b>Gemeinde Straubenhardt</b> |
|---------------------------------------------------------------------------------------|------------------------------------------------|

|                                   |  |  |
|-----------------------------------|--|--|
| ANLAGE 2:<br><b>Maßnahmenplan</b> |  |  |
|-----------------------------------|--|--|

|                                |                     |                         |                                                                                       |
|--------------------------------|---------------------|-------------------------|---------------------------------------------------------------------------------------|
| Änderungen:                    | Datum:              | Maßstab: 1 : 500        |  |
|                                |                     |                         |                                                                                       |
|                                |                     | Plangröße: 420 x 297 mm |                                                                                       |
| Bearbeitet: Schäfer, Dossinger | Gezeichnet: Schäfer | Datum: 22.06.2026       |                                                                                       |